


M50

M50-28-03

דף מידע ליצרן מסי

לקוח נכבד,

אקסטל גאה להציג דף מידע עבור קיר מסך בעיצוב בלגי

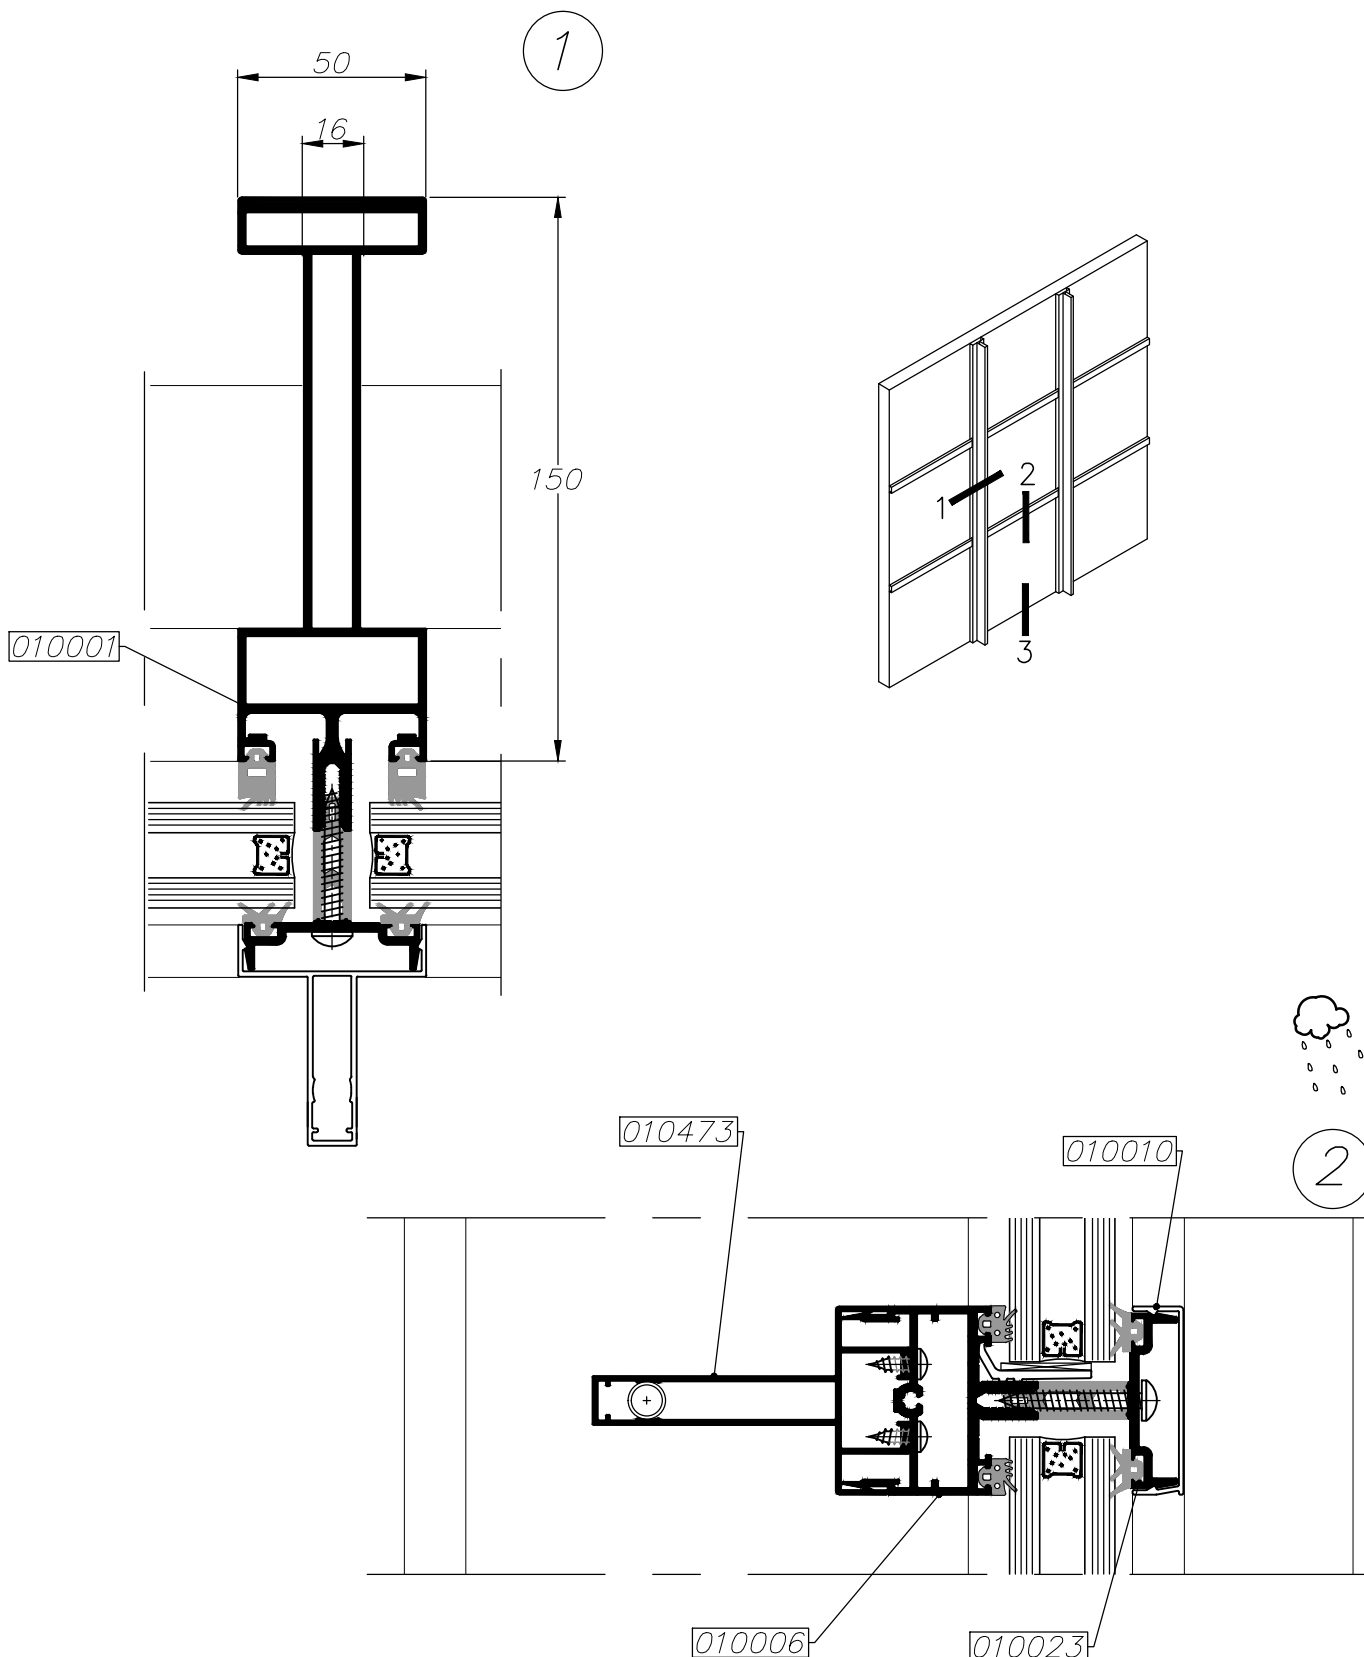

Scale 1:2

 extal

www.extal.co.il

לפניות ובירורים ניתן לפנות למחלקת מכירות

בטלפון 02-5355180 שלוחה 152


M50

M50-28-03

דף מידע ליצרן מסי

לקוח נכבד,

אקסטל גאה להציג דף מידע עבור קיר מסך בעיצוב בלגי

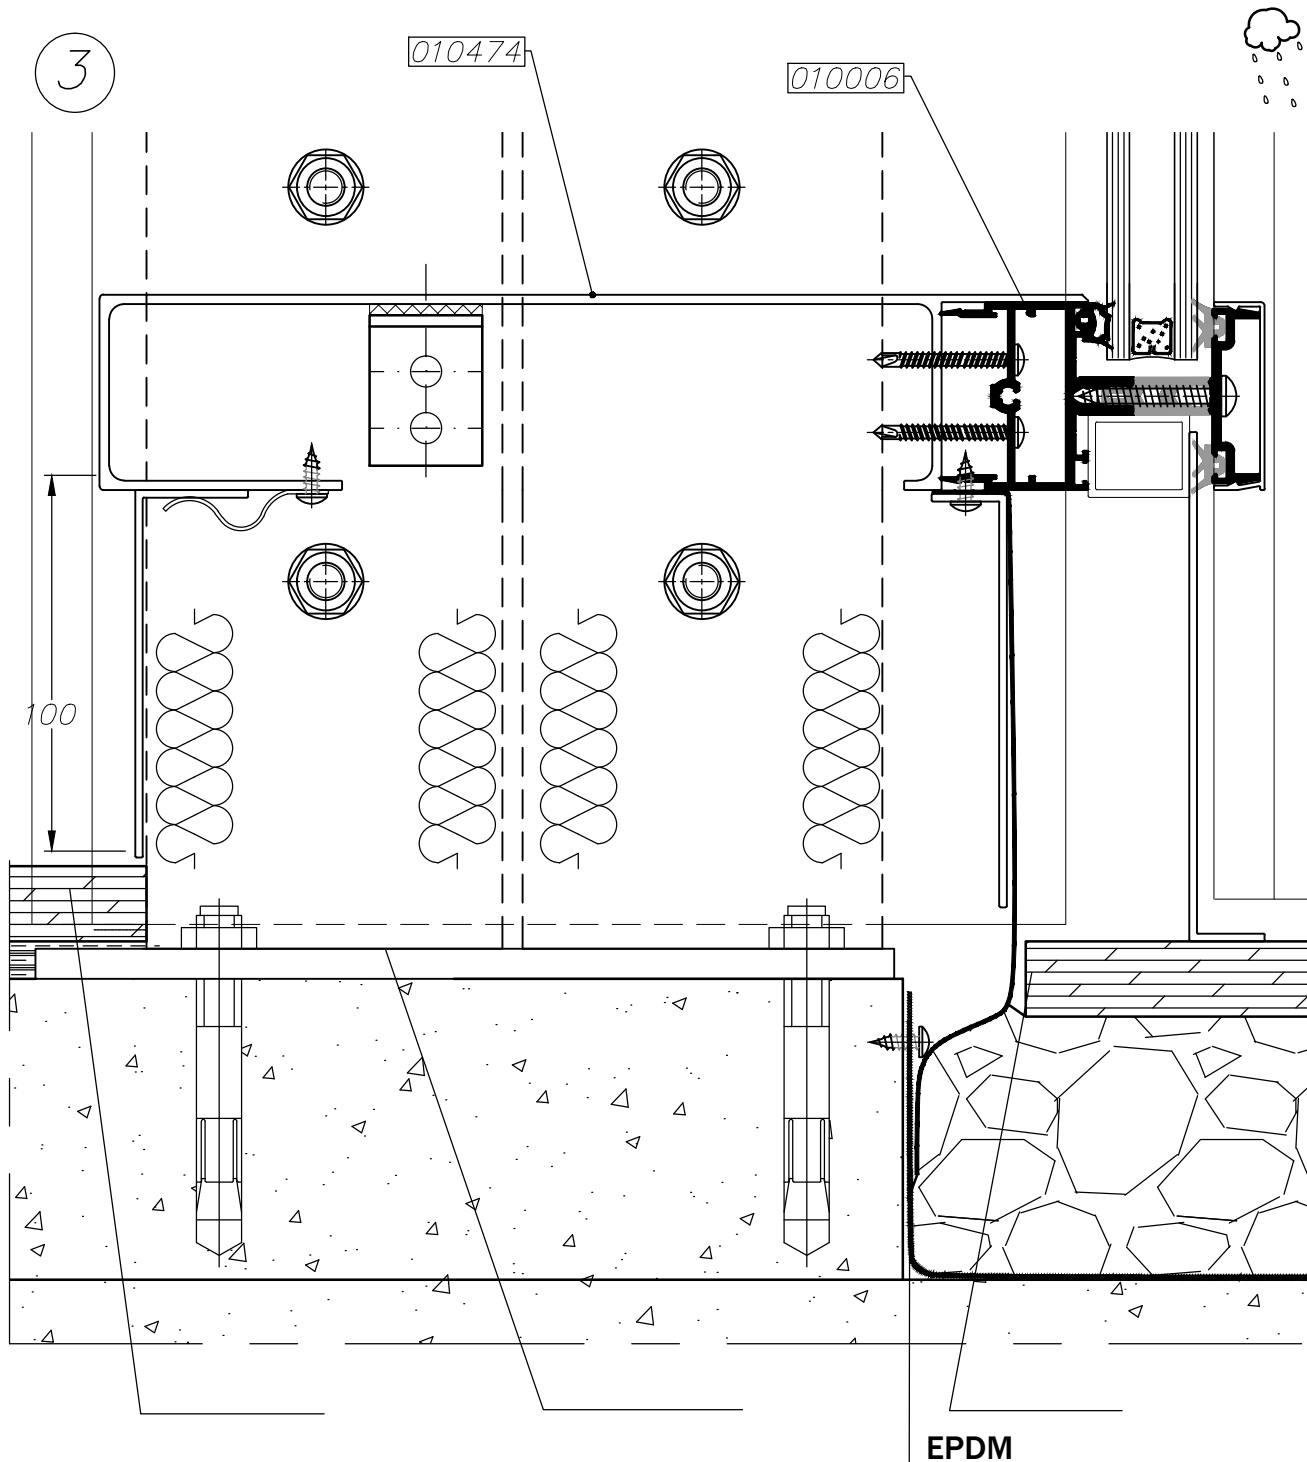

Scale 1:2

 extal

www.extal.co.il

לפניות ובירורים ניתן לפנות למחלקת מכירות

בטלפון 02-5355180 שלוחה 152

M50

M50-28-03

דף מידע ליצרן מסי

לקוח נכבד,

אקסטל גאה להציג דף מידע עבור קיר מסך בעיצוב בלגי

רשימת פרופילים:

מס. פרופיל	תאור	משקל ק"ג/מ"א	היקף חיצוני ס"מ היקף פנימי ס"מ	I_{xx}, cm^4 I_{yy}, cm^4	צורה
עמודים:					
010472	עמוד "ו" 275 מ"מ	9.384	$\frac{92.3}{56.9}$	$\frac{46.8}{3557.5}$	
011146	עמוד "ו" 220 מ"מ	8.262	$\frac{81.3}{44.8}$	$\frac{45.15}{2046.4}$	
011126	עמוד ז 175 מ"מ	4.158	$\frac{65.7}{37.5}$	$\frac{18.5}{639}$	
010001	עמוד "ו" 150 מ"מ	3.500	$\frac{67.52}{45.83}$	$\frac{23.3}{427.1}$	
010088	עמוד בעיצוב בלגי 150 מ"מ	2.974	$\frac{60.64}{37.38}$	$\frac{17.2}{300.0}$	
קורות:					
010006	קורה רב תכליתית 40 מ"מ	1.297	$\frac{33.09}{14.12}$	$\frac{12.3}{6.7}$	
פרופילי עזר:					
010010	מכסה אופקי 13.5 מ"מ	0.250	$\frac{15.19}{--}$	$\frac{0.14}{3.2}$	
010007	מכסה ז 59 מ"מ	0.650	$\frac{24.27}{11.39}$	$\frac{3.85}{7.4}$	
010473	תוספת לחיזוק קורה	1.035	$\frac{38.45}{15.3}$	$\frac{5.2}{25.7}$	
010474	תוספת קורה פתוחה	2.660	$\frac{79.1}{--}$	$\frac{32.0}{769.3}$	
סרגל זיגוג:					
010023	סרגל זיגוג	0.433	$\frac{15.9}{--}$	$\frac{0.15}{3.9}$	